


In caso di Emergenza
mantenere la calma
e seguire le indicazioni
del personale preposto



Garantire Apribilità
Cancelli Esterni

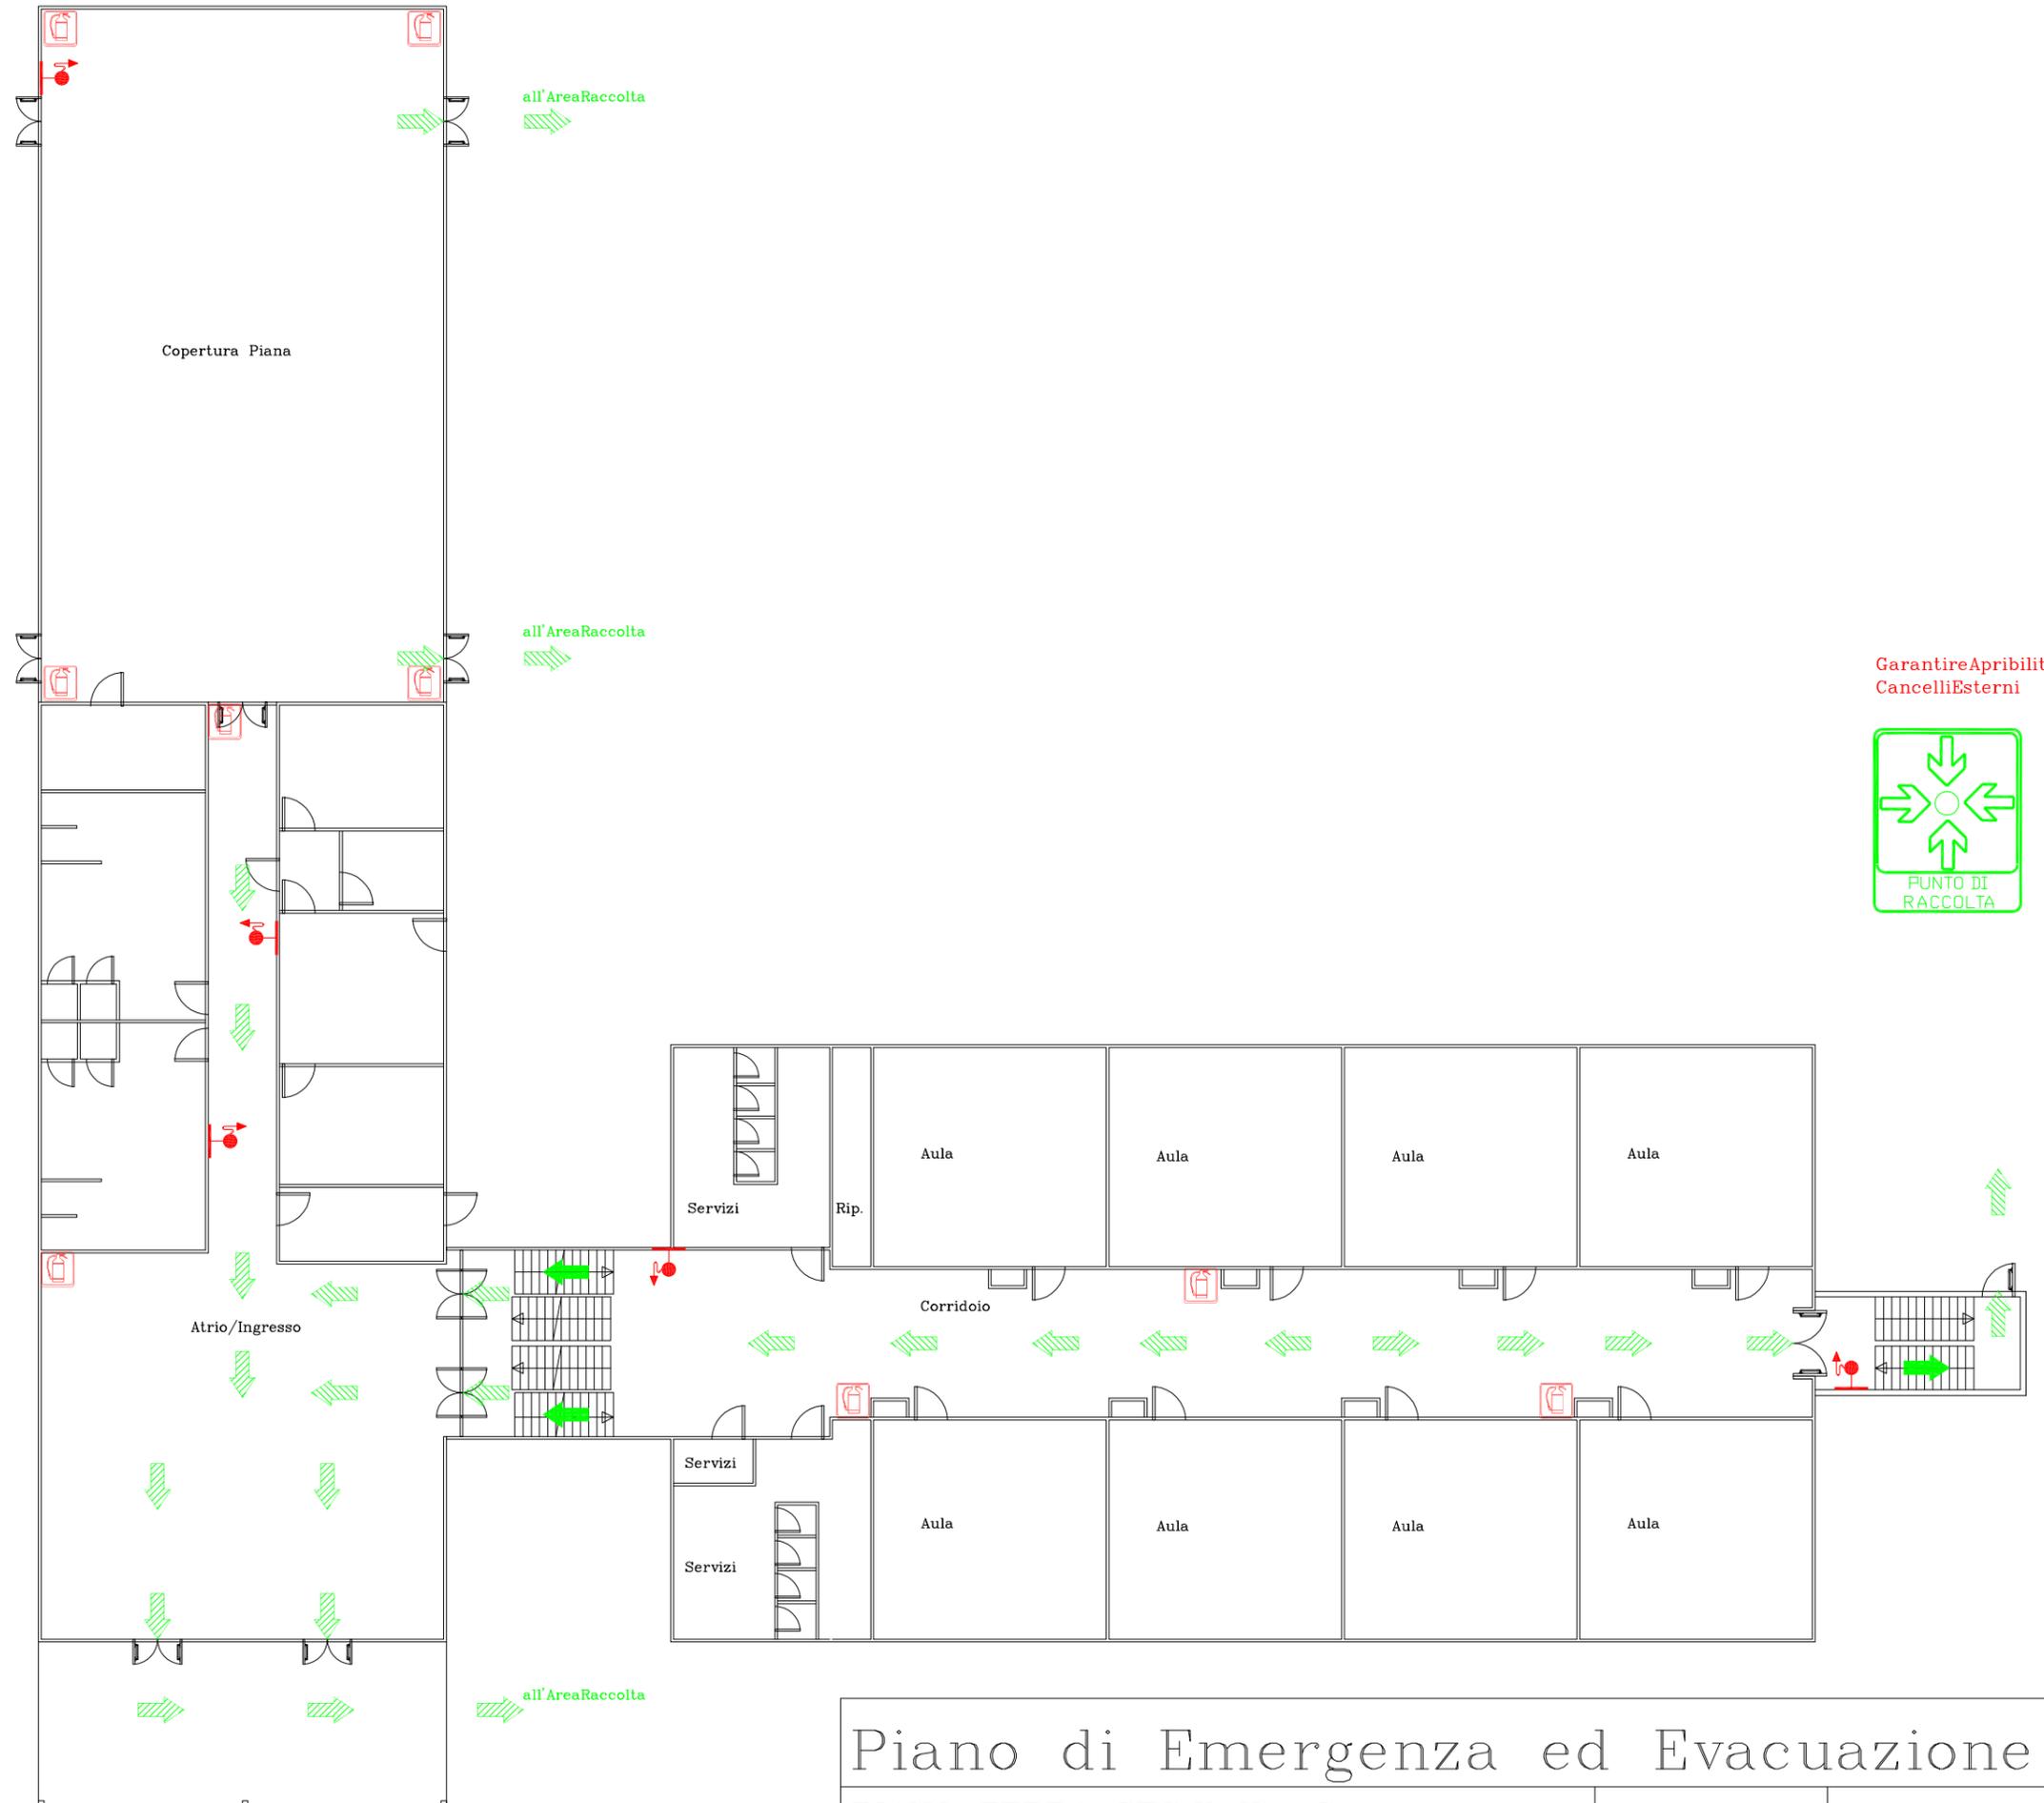


Legenda Simboli	
	Uscita Sicurezza
	Maniglione Antipanico
	Via di Fuga - Salita
	Via di Fuga - Orizzontale
	Via di Fuga - Discesa
	Area Raccolta
	Cass. Pronto Soccorso
	Sgancio Gas
	Sgancio Acqua
	Pulsante Allarme Incendio
	Badenia Allarme
	Estintore
	Naspo
	Idrante UNI 45
	Idrante Soprasuolo
	Attacco VV.F.
	Cass. Attr. Antincendio
	Sgancio Energia Elettrica
	Rilevatore (Fumo, Gas ..)
	Quadro Elettrico
	Valvola a Farfalla
	Colonna Antincendio
	Impianto Sprinkler
	Tubazione Polietilene
	Voi siete qui

Piano di Emergenza ed Evacuazione


PIANO TERRA SEC.I° Via Sarca

Rev00: 27.06.11 Scala: 1 : --

In caso di Emergenza
mantenere la calma
e seguire le indicazioni
del personale preposto

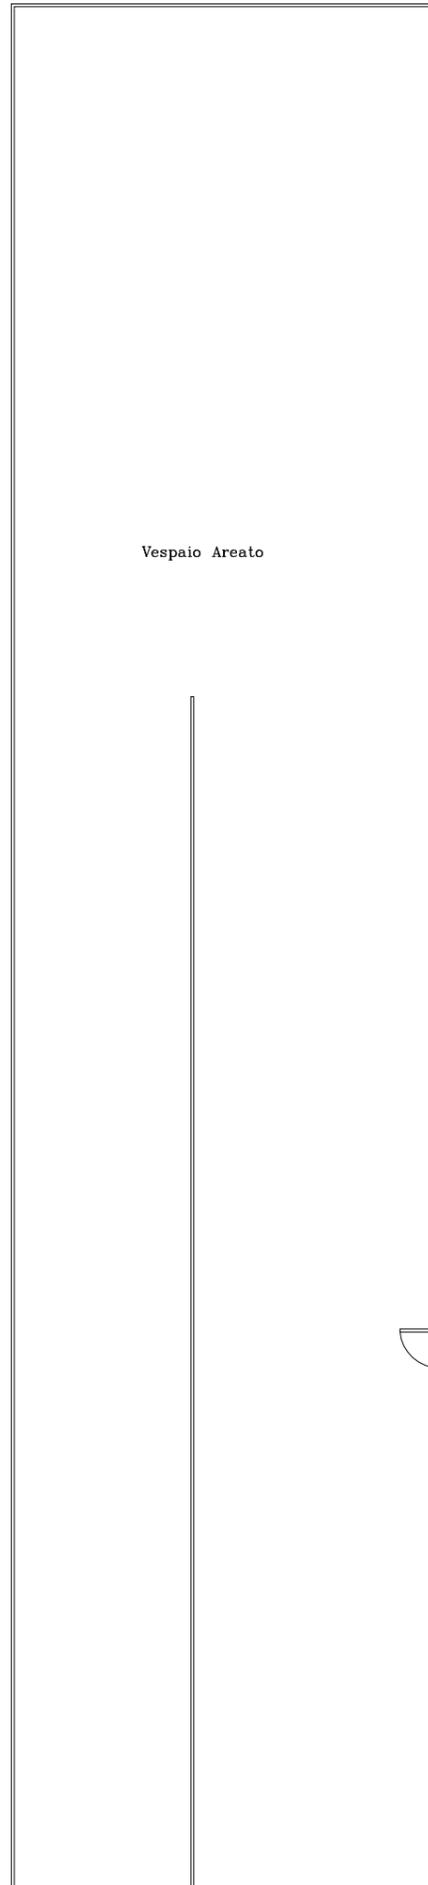


Legenda Simboli	
U.S.	Uscita Sicurezza
	Maniglione Antipánico
	Via di Fuga - Salita
	Via di Fuga - Orizzontale
	Via di Fuga - Discesa
	Area Raccolta
	Cass. Pronto Soccorso
	Sgancio Gas
	Sgancio Acqua
	Pulsante Allarme Incendio
	Badenia Allarme
	Estintore
	Naspo
	Idrante UNI45
	Idrante Soprasuolo
	Attacco V.V.F.
	Cass. Attr. Antincendio
	Sgancio Energia Elettrica
	Rilevatore (Fumo, Gas ..)
	Quadro Elettrico
	Valvola a Farfalla
	Colonna Antincendio
	Impianto Sprinkler
PE	Tubazione Polietilene
	Voi siete qui

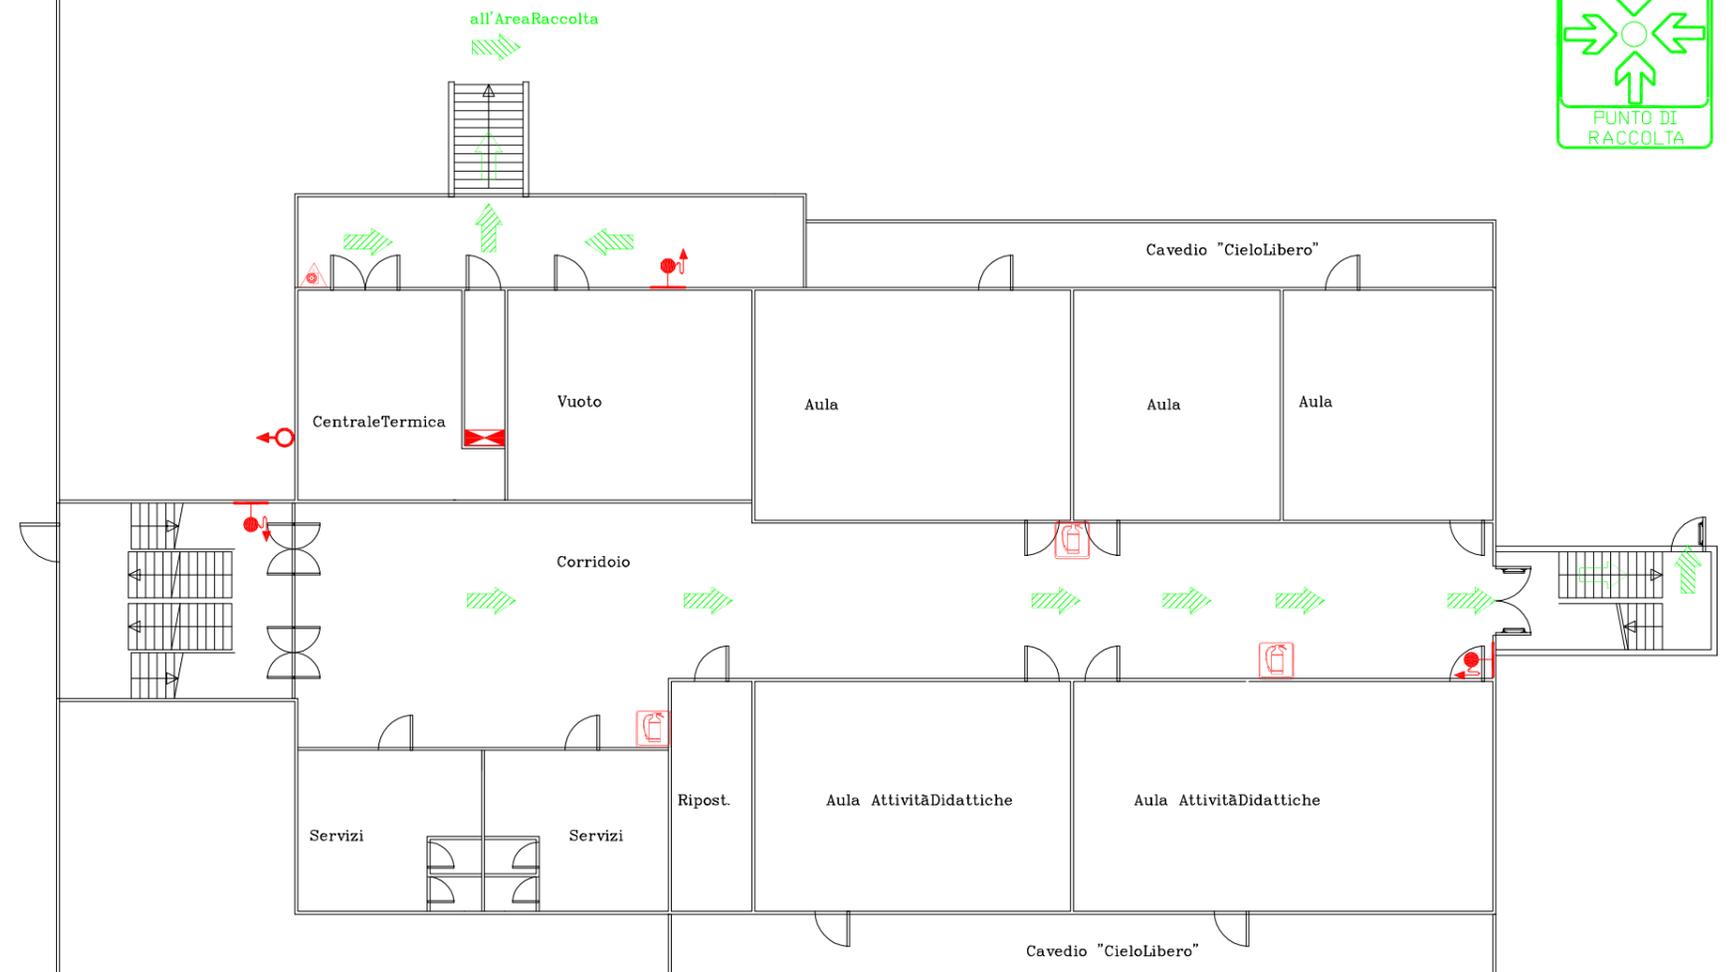


Piano di Emergenza ed Evacuazione

PIANO SEMINTERRATO SEC.I° Via Sarca Rev00: 27.06.11 Scala: 1 : --

In caso di Emergenza
mantenere la calma
e seguire le indicazioni
del personale preposto

 

Legenda Simboli	
U.S.	Uscita Sicurezza
	Maniglione Antipanico
	Via di Fuga - Salita
	Via di Fuga - Orizzontale
	Via di Fuga - Discesa
	Area Raccolta
	Cass. Pronto Soccorso
	Sgancio Gas
	Sgancio Acqua
	Pulsante Allarme Incendio
	Badenia Allarme
	Estintore
	Naspo
	Idrante UNI45
	Idrante Soprasuolo
	Attacco VV.F.
	Cass. Attr. Antincendio
	Sgancio Energia Elettrica
	Rilevatore (Fumo, Gas ..)
	Quadro Elettrico
	Valvola a Farfalla
	Colonna Antincendio
	Impianto Sprinkler
PE	Tubazione Polietilene
	Voi siete qui

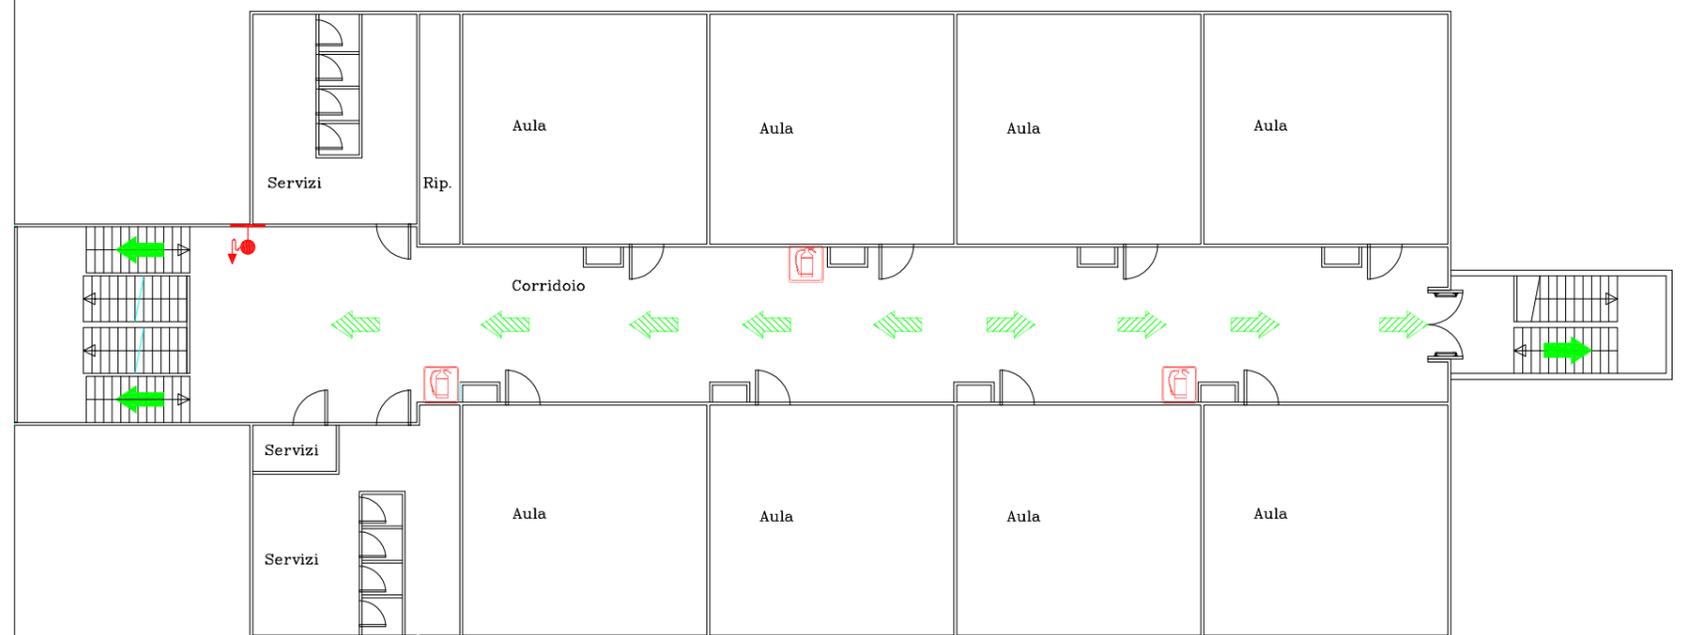

Piano di Emergenza ed Evacuazione

PIANO SECONDO SEC.I° Via Sarca

Rev00: 27.06.11

Scala: 1 : --