


# Scuola Primaria «Poerio»

Piano rialzato

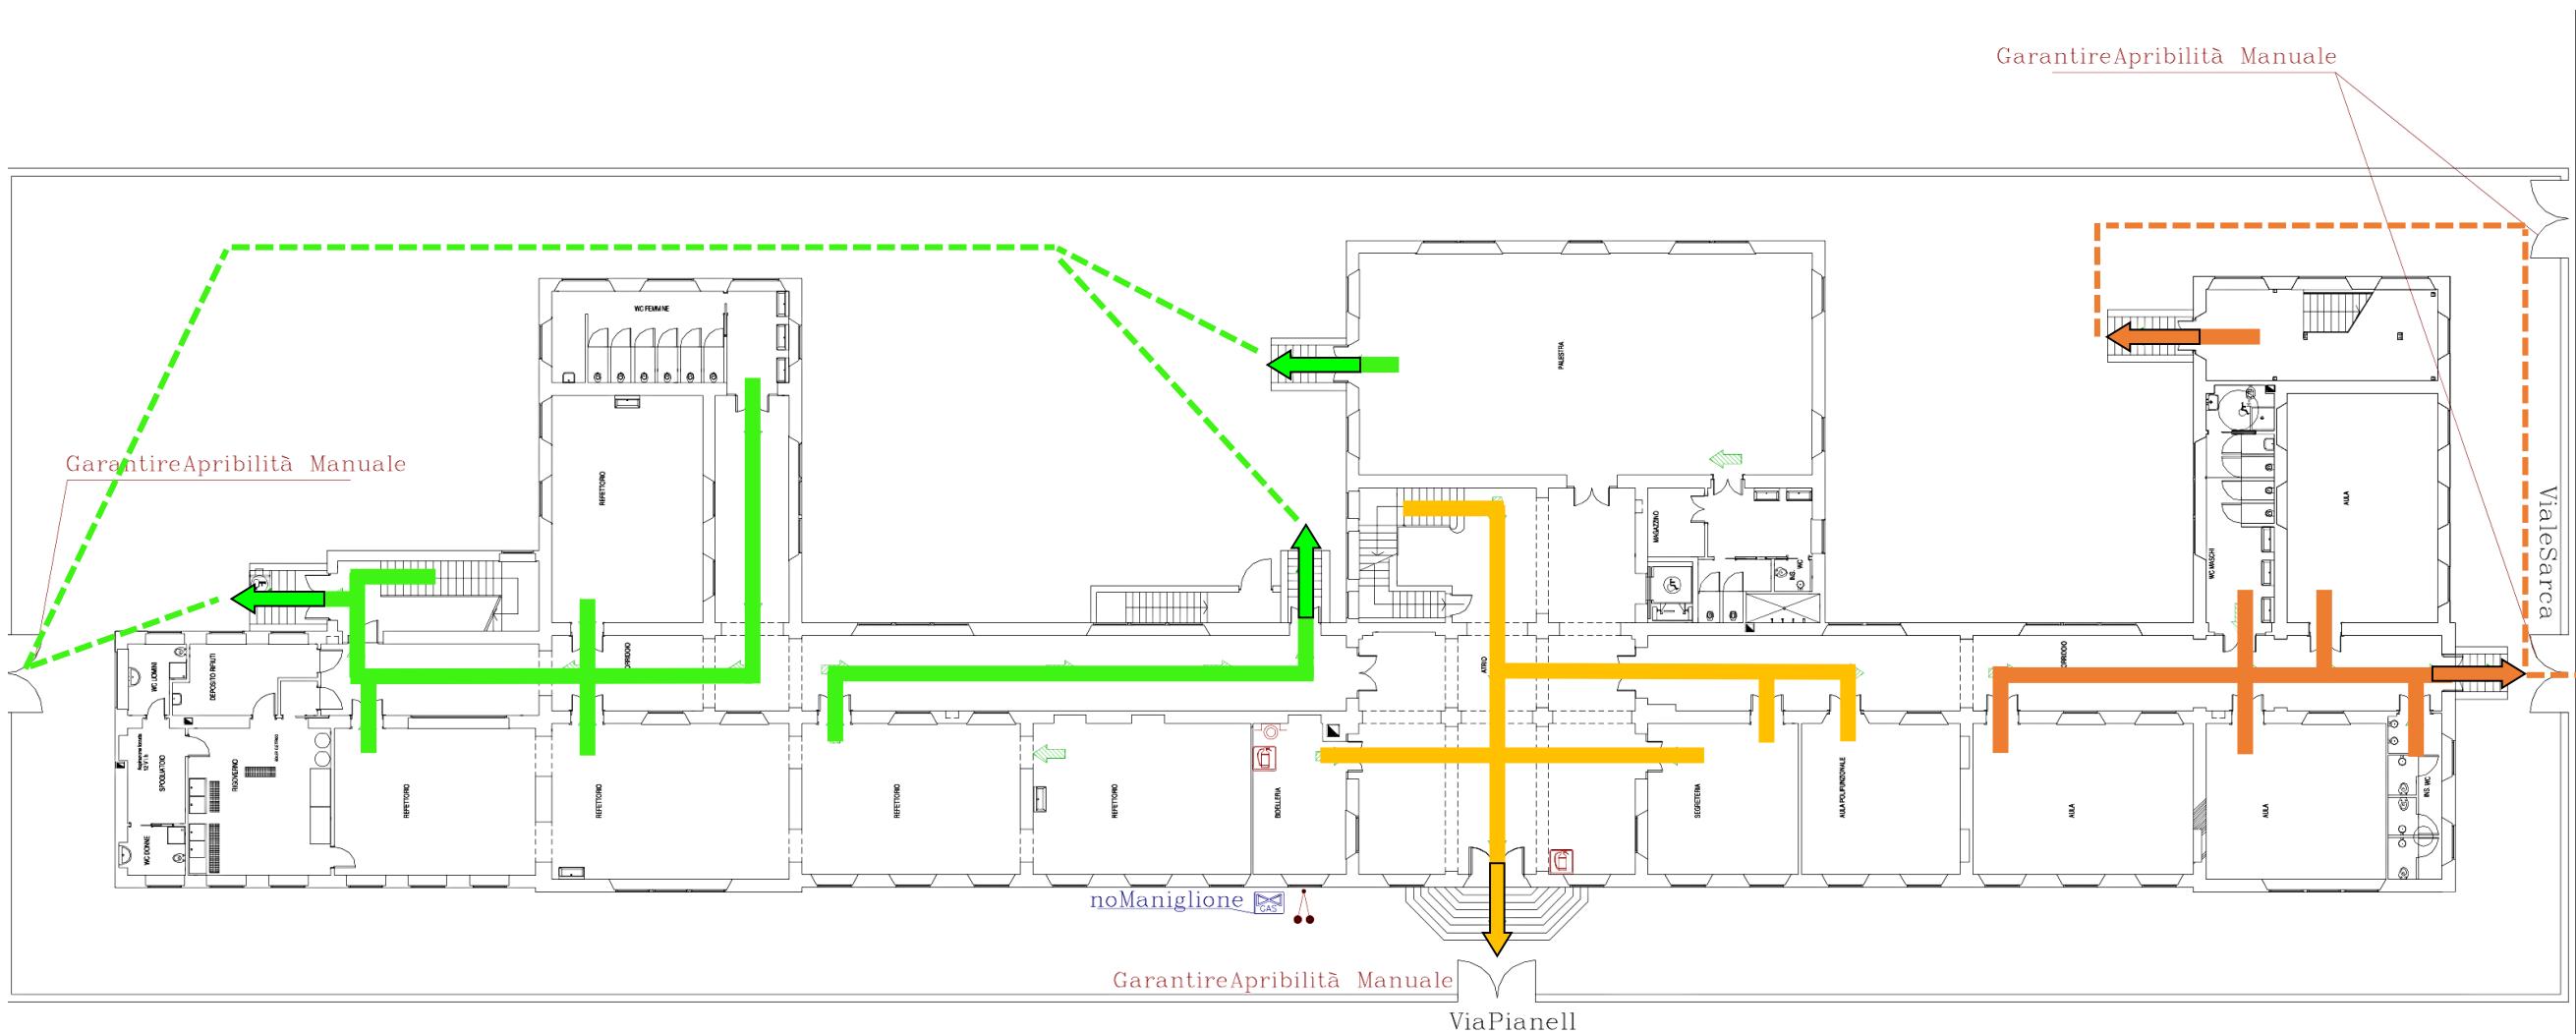

| Legenda Simboli |                           |           |                           |
|-----------------|---------------------------|-----------|---------------------------|
| U.S.            | Uscita Sicurezza          |           | Idrante UNI145            |
|                 | Maniglione Antipanico     |           | Idrante Soprasuolo        |
|                 | Via di Fuga - Salita      |           | Attacco V.V.F.            |
|                 | Via di Fuga - Orizzontale |           | Cass. Attr. Antincendio   |
|                 | Via di Fuga - Discesa     |           | Sgancio Energia Elettrica |
|                 | Area Raccolta             |           | Rilevatore (Fumo, Gas ..) |
|                 | Cass. Pronto Soccorso     |           | Quadro Elettrico          |
|                 | Sgancio Gas               |           | Valvola a Farfalla        |
|                 | Sgancio Acqua             |           | Colonna Antincendio       |
|                 | Pulsante Allarme Incendio |           | Impianto Sprinkler        |
|                 | Badenia Allarme           | <b>PE</b> | Tubazione Polietilene     |
|                 | Estintore                 |           | Voi siete qui             |
|                 | Naspo                     |           |                           |




Area Raccolta Esterna  
c/o Secondaria Viale Sarca  
garantire Sicurezza Esodo

- PERCORSO LATO VIA MAINONI
- PERCORSO CENTRALE
- PERCORSO LATO VIALE SARCA

# Scuola Primaria «Poerio»

Piano primo

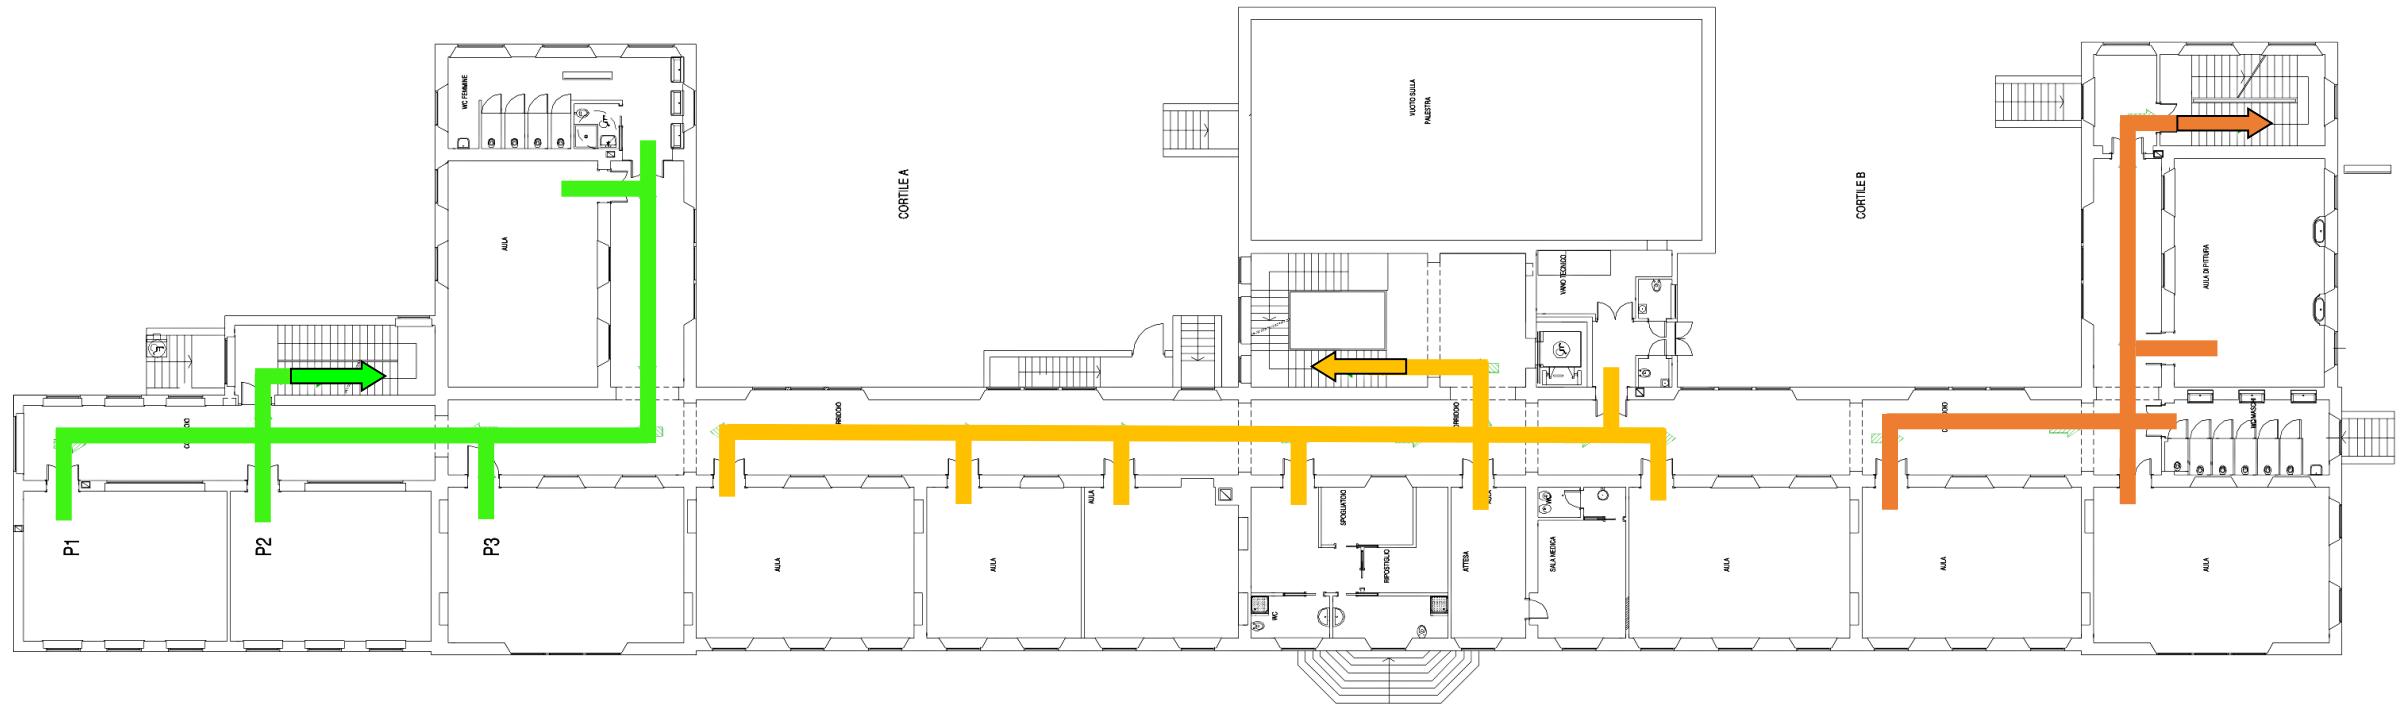

## Legenda Simboli

|      |                           |           |                           |
|------|---------------------------|-----------|---------------------------|
| U.S. | Uscita Sicurezza          |           | Idrante UNI45             |
|      | Maniglione Antipánico     |           | Idrante Soprasuolo        |
|      | Via di Fuga - Salita      |           | Attacco V.V.F.            |
|      | Via di Fuga - Orizzontale |           | Cass. Attr. Antincendio   |
|      | Via di Fuga - Discesa     |           | Sgancio Energia Elettrica |
|      | Area Raccolta             |           | Rilevatore (Fumo, Gas ..) |
|      | Cass. Pronto Soccorso     |           | Quadro Elettrico          |
|      | Sgancio Gas               |           | Valvola a Farfalla        |
|      | Sgancio Acqua             |           | Colonna Antincendio       |
|      | Pulsante Allarme Incendio |           | Impianto Sprinkler        |
|      | Badenia Allarme           | <b>PE</b> | Tubazione Polietilene     |
|      | Estintore                 |           | Voi siete qui             |
|      | Naspo                     |           |                           |


PERCORSO LATO VIA MAINONI

PERCORSO CENTRALE

PERCORSO LATO VIALE SARCA

# Scuola Primaria «Poerio»

## Piano secondo

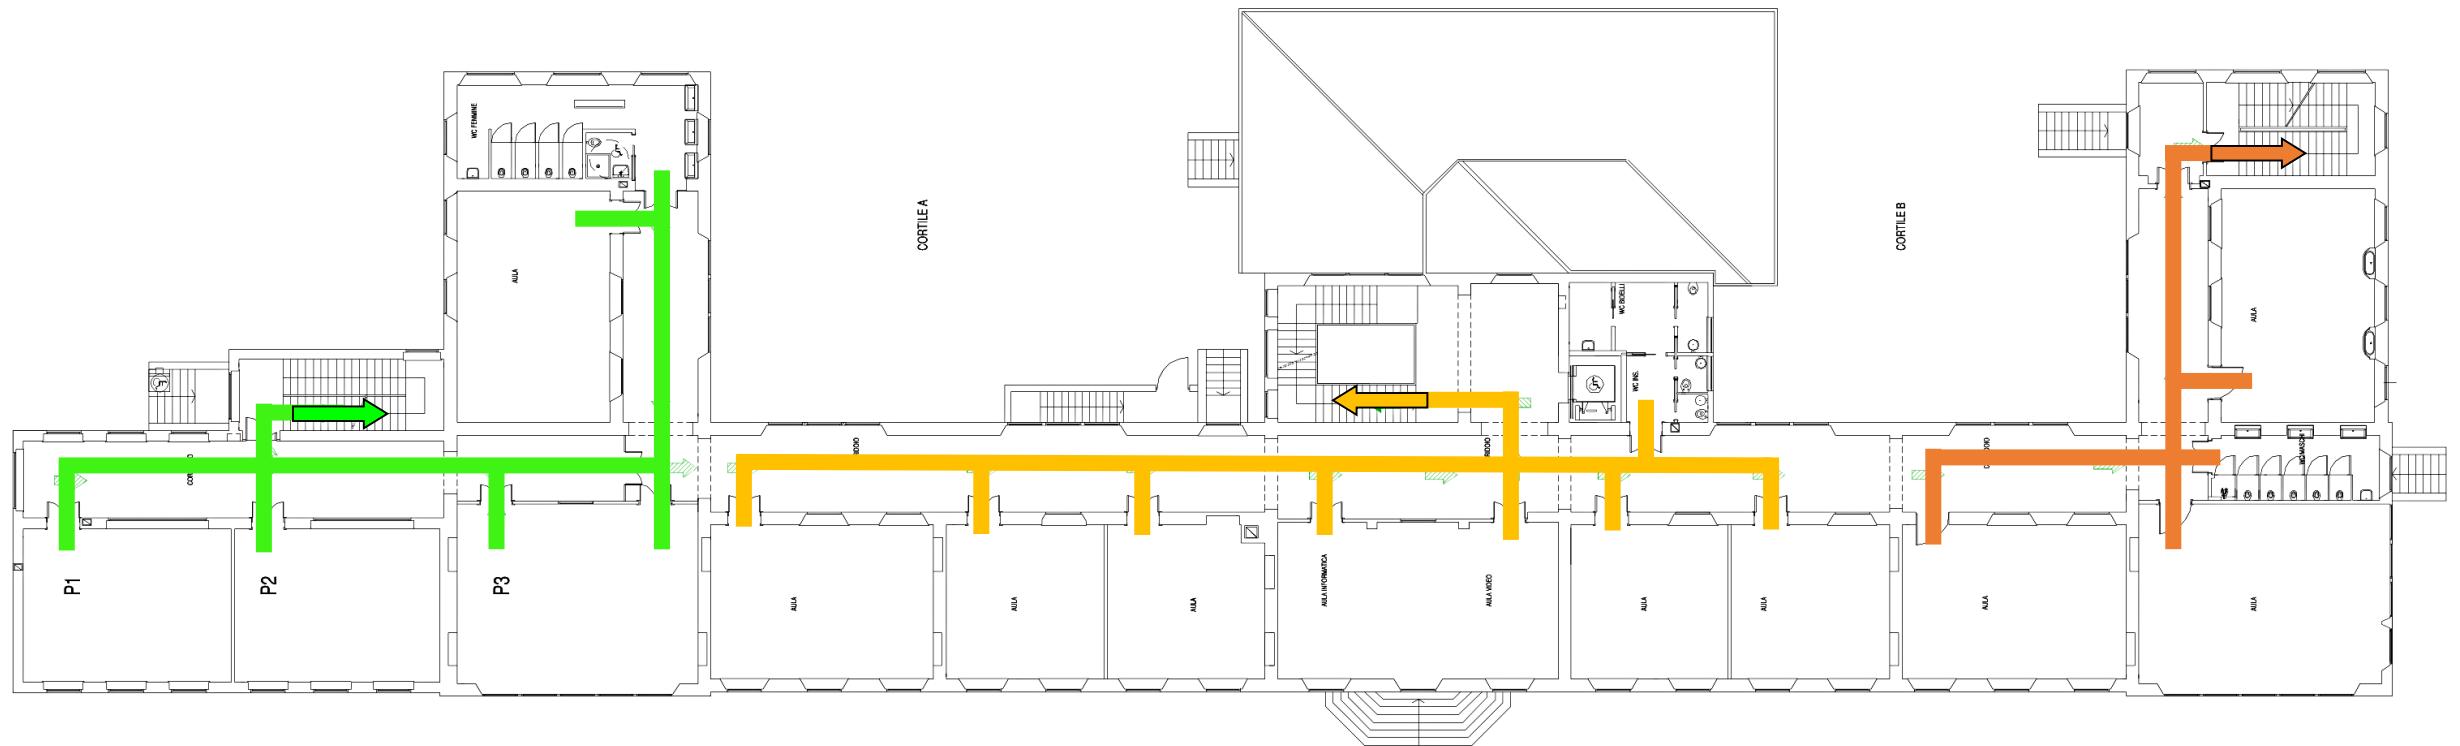

| Legenda Simboli |                           |           |                            |
|-----------------|---------------------------|-----------|----------------------------|
| U.S.            | Uscita Sicurezza          |           | Idrante UNI45              |
|                 | Maniglione Antipánico     |           | Idrante Soprasuolo         |
|                 | Via di Fuga - Salita      |           | Attacco V.V.F.             |
|                 | Via di Fuga - Orizzontale |           | Cass. Attr. Antincendio    |
|                 | Via di Fuga - Discesa     |           | Sgancio Energia Elettrica  |
|                 | Area Raccolta             |           | Rilevatore (Fumo, Gas ...) |
|                 | Cass. Pronto Soccorso     |           | Quadro Elettrico           |
|                 | Sgancio Gas               |           | Valvola a Farfalla         |
|                 | Sgancio Acqua             |           | Colonna Antincendio        |
|                 | Pulsante Allarme Incendio |           | Impianto Sprinkler         |
|                 | Badenia Allarme           | <b>PE</b> | Tubazione Polietilene      |
|                 | Estintore                 |           | Voi siete qui              |
|                 | Naspo                     |           |                            |

PERCORSO LATO VIA MAINONI

PERCORSO CENTRALE

PERCORSO LATO VIALE SARCA